
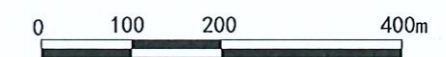
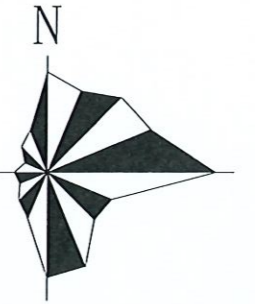


06 凤岗镇金凤凰现代化产业园区

——用地模拟方案

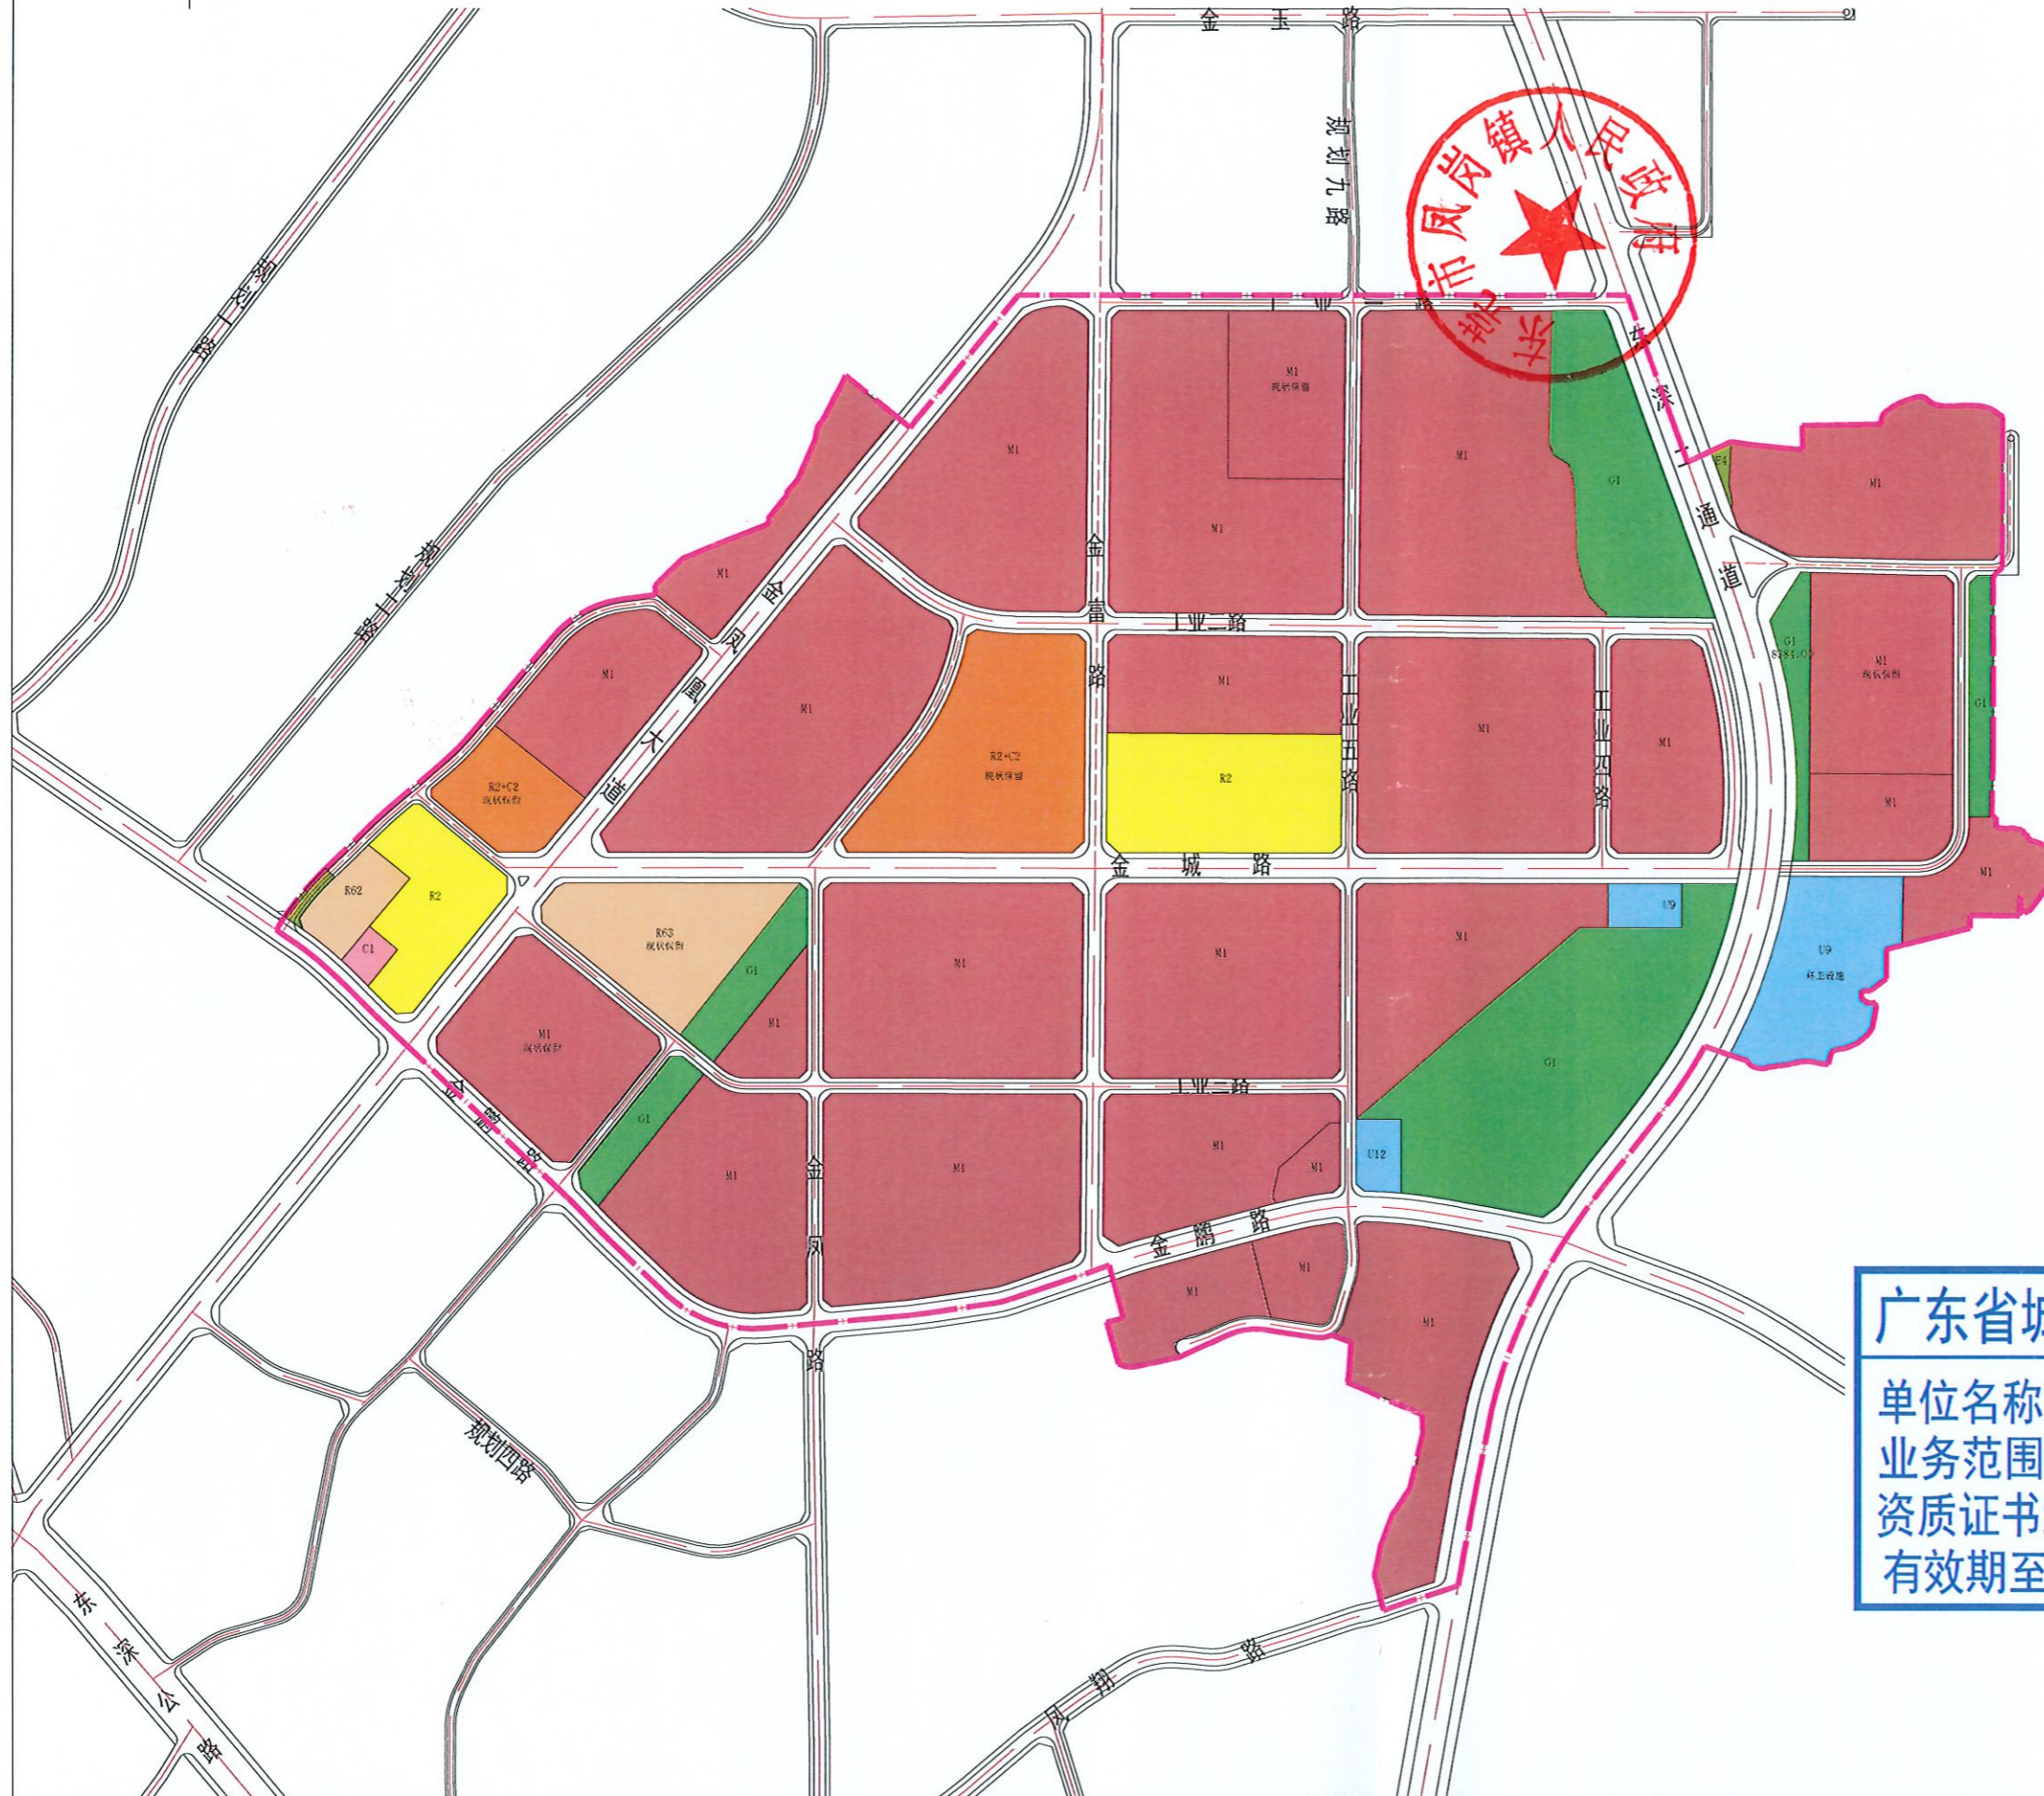

图例

- 片区范围
- 二类居住用地
- 二类居住用地+商业金融业用地
- 小学用地
- 初中用地
- 公共设施用地
- 一类工业用地
- 公共绿地
- 供电用地
- 其他市政公用设施用地
- 林地

广东省城乡规划设计出图专用章

单位名称: 东莞市城建规划设计院
 业务范围: 业务范围不受限制
 资质证书编号: 自资规甲字21440150
 有效期至: 自2021年09月03日至2023年12月31日

委托单位	东莞市凤岗镇人民政府
编制单位	东莞市城建规划设计院