


东莞市清溪镇全域土地综合整治实施方案

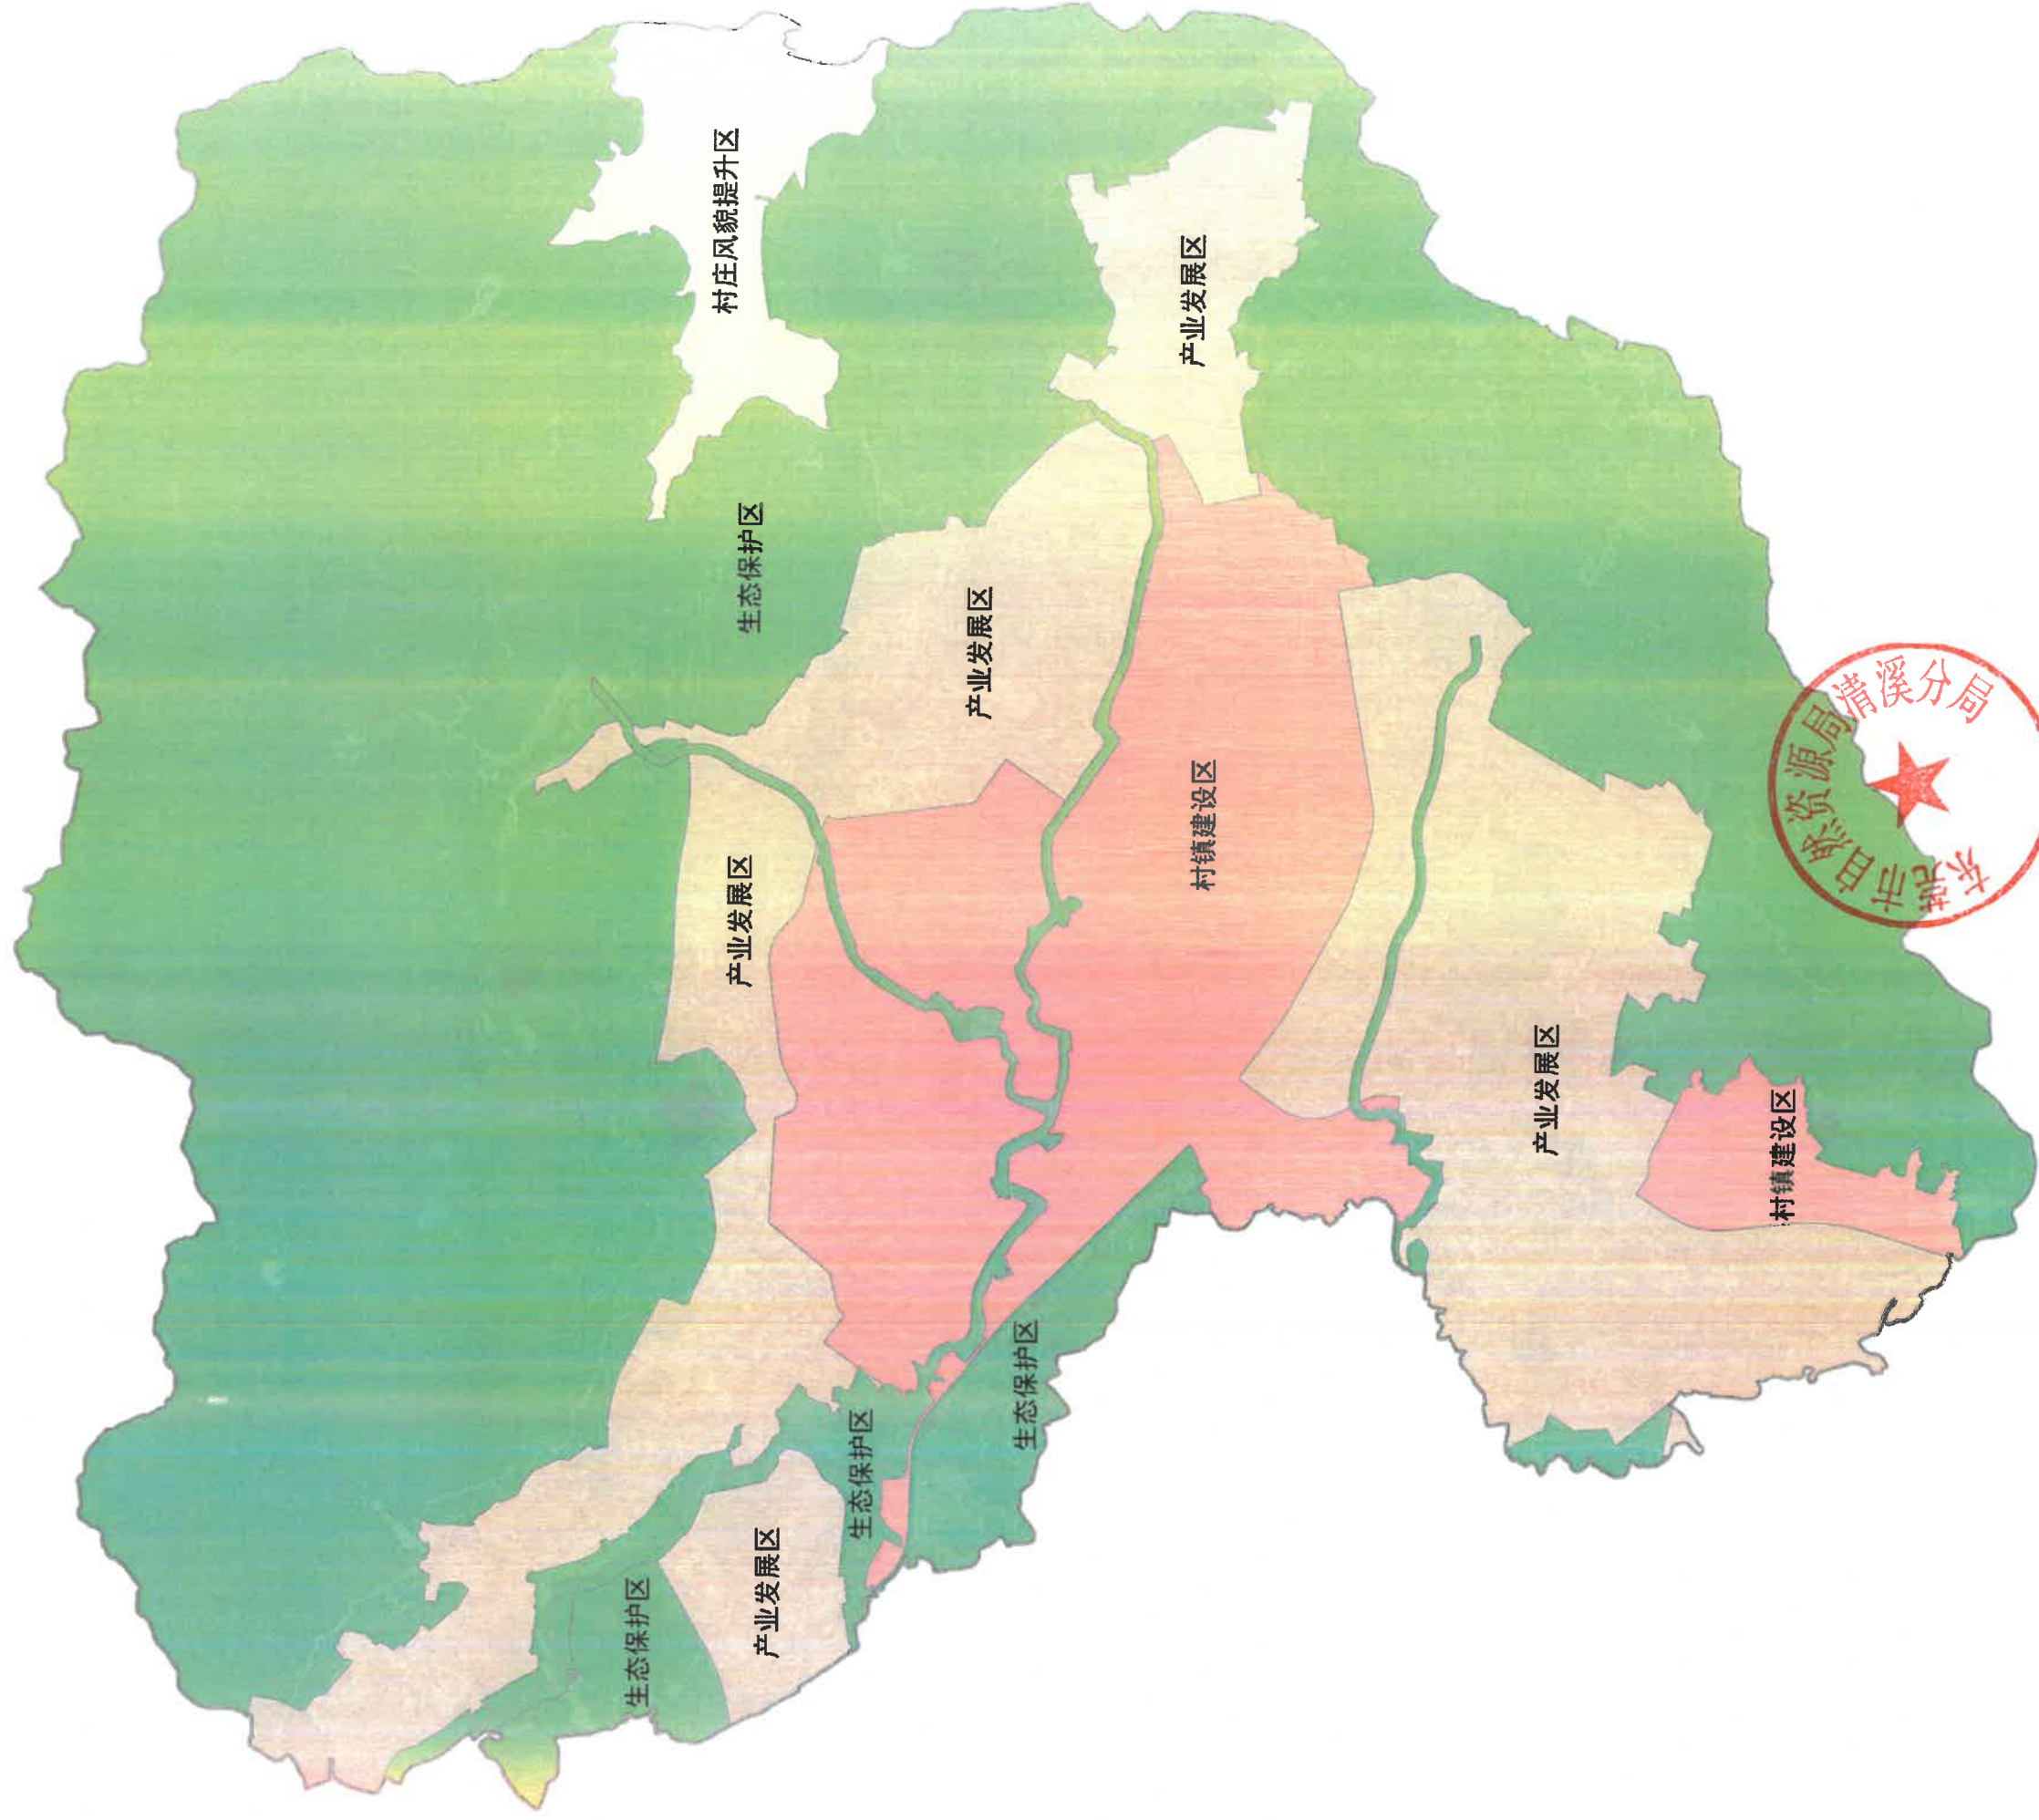

0 0.25 0.5 0.75 1 1.5 2
千米



- 产业发展区
- 村庄风貌提升区
- 村镇建设区
- 生态保护区
- 项目区域

图例

功能分区图